




AYUNTAMIENTO DE BAYAGUANA

DEPARTAMENTO DE INGENIERIA

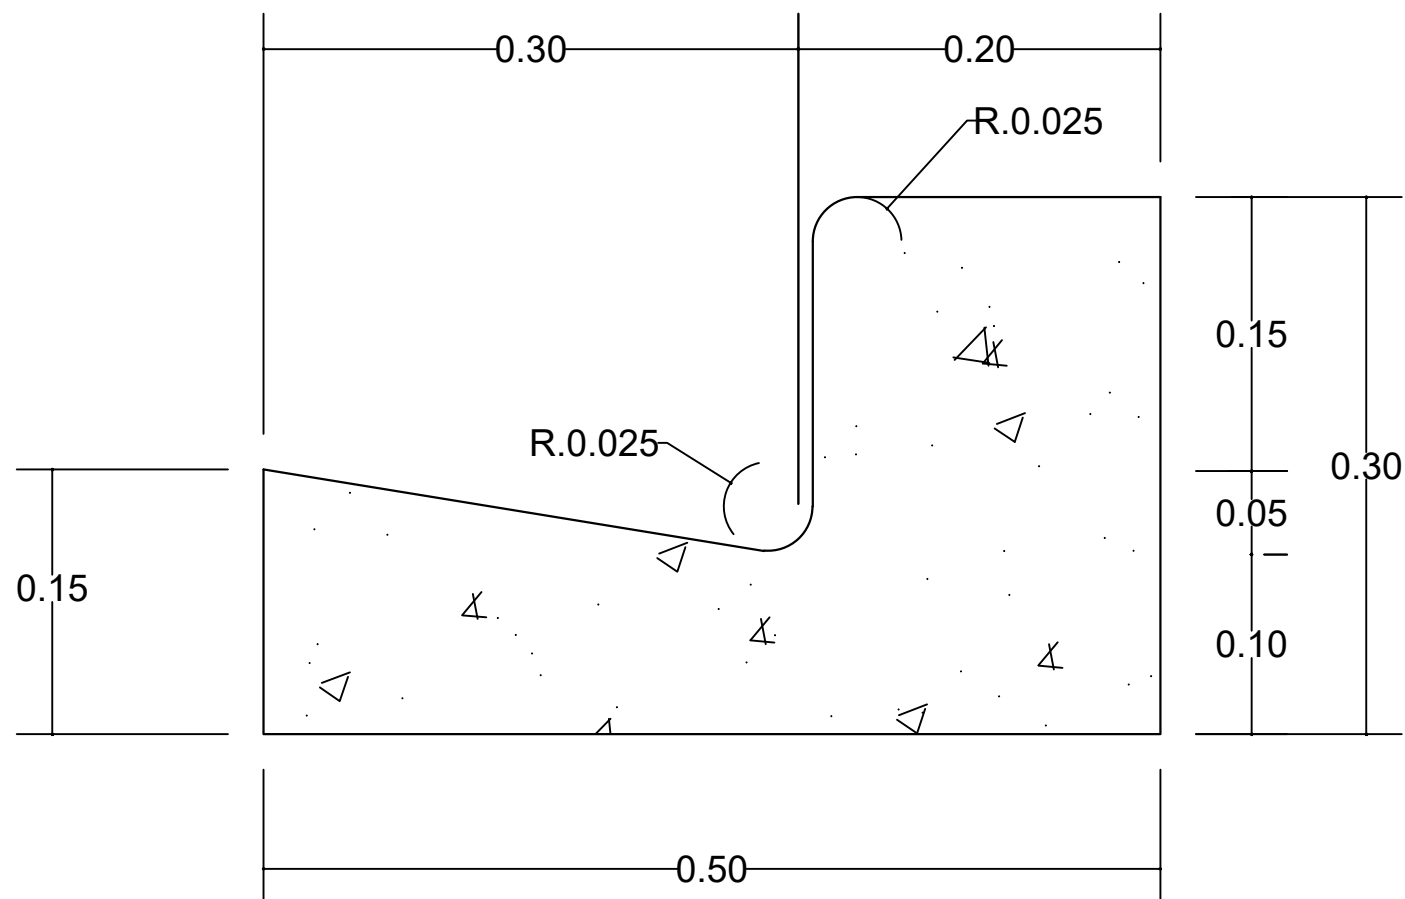

SECCION TRANSVERSAL CONTENES DE 0.50 L